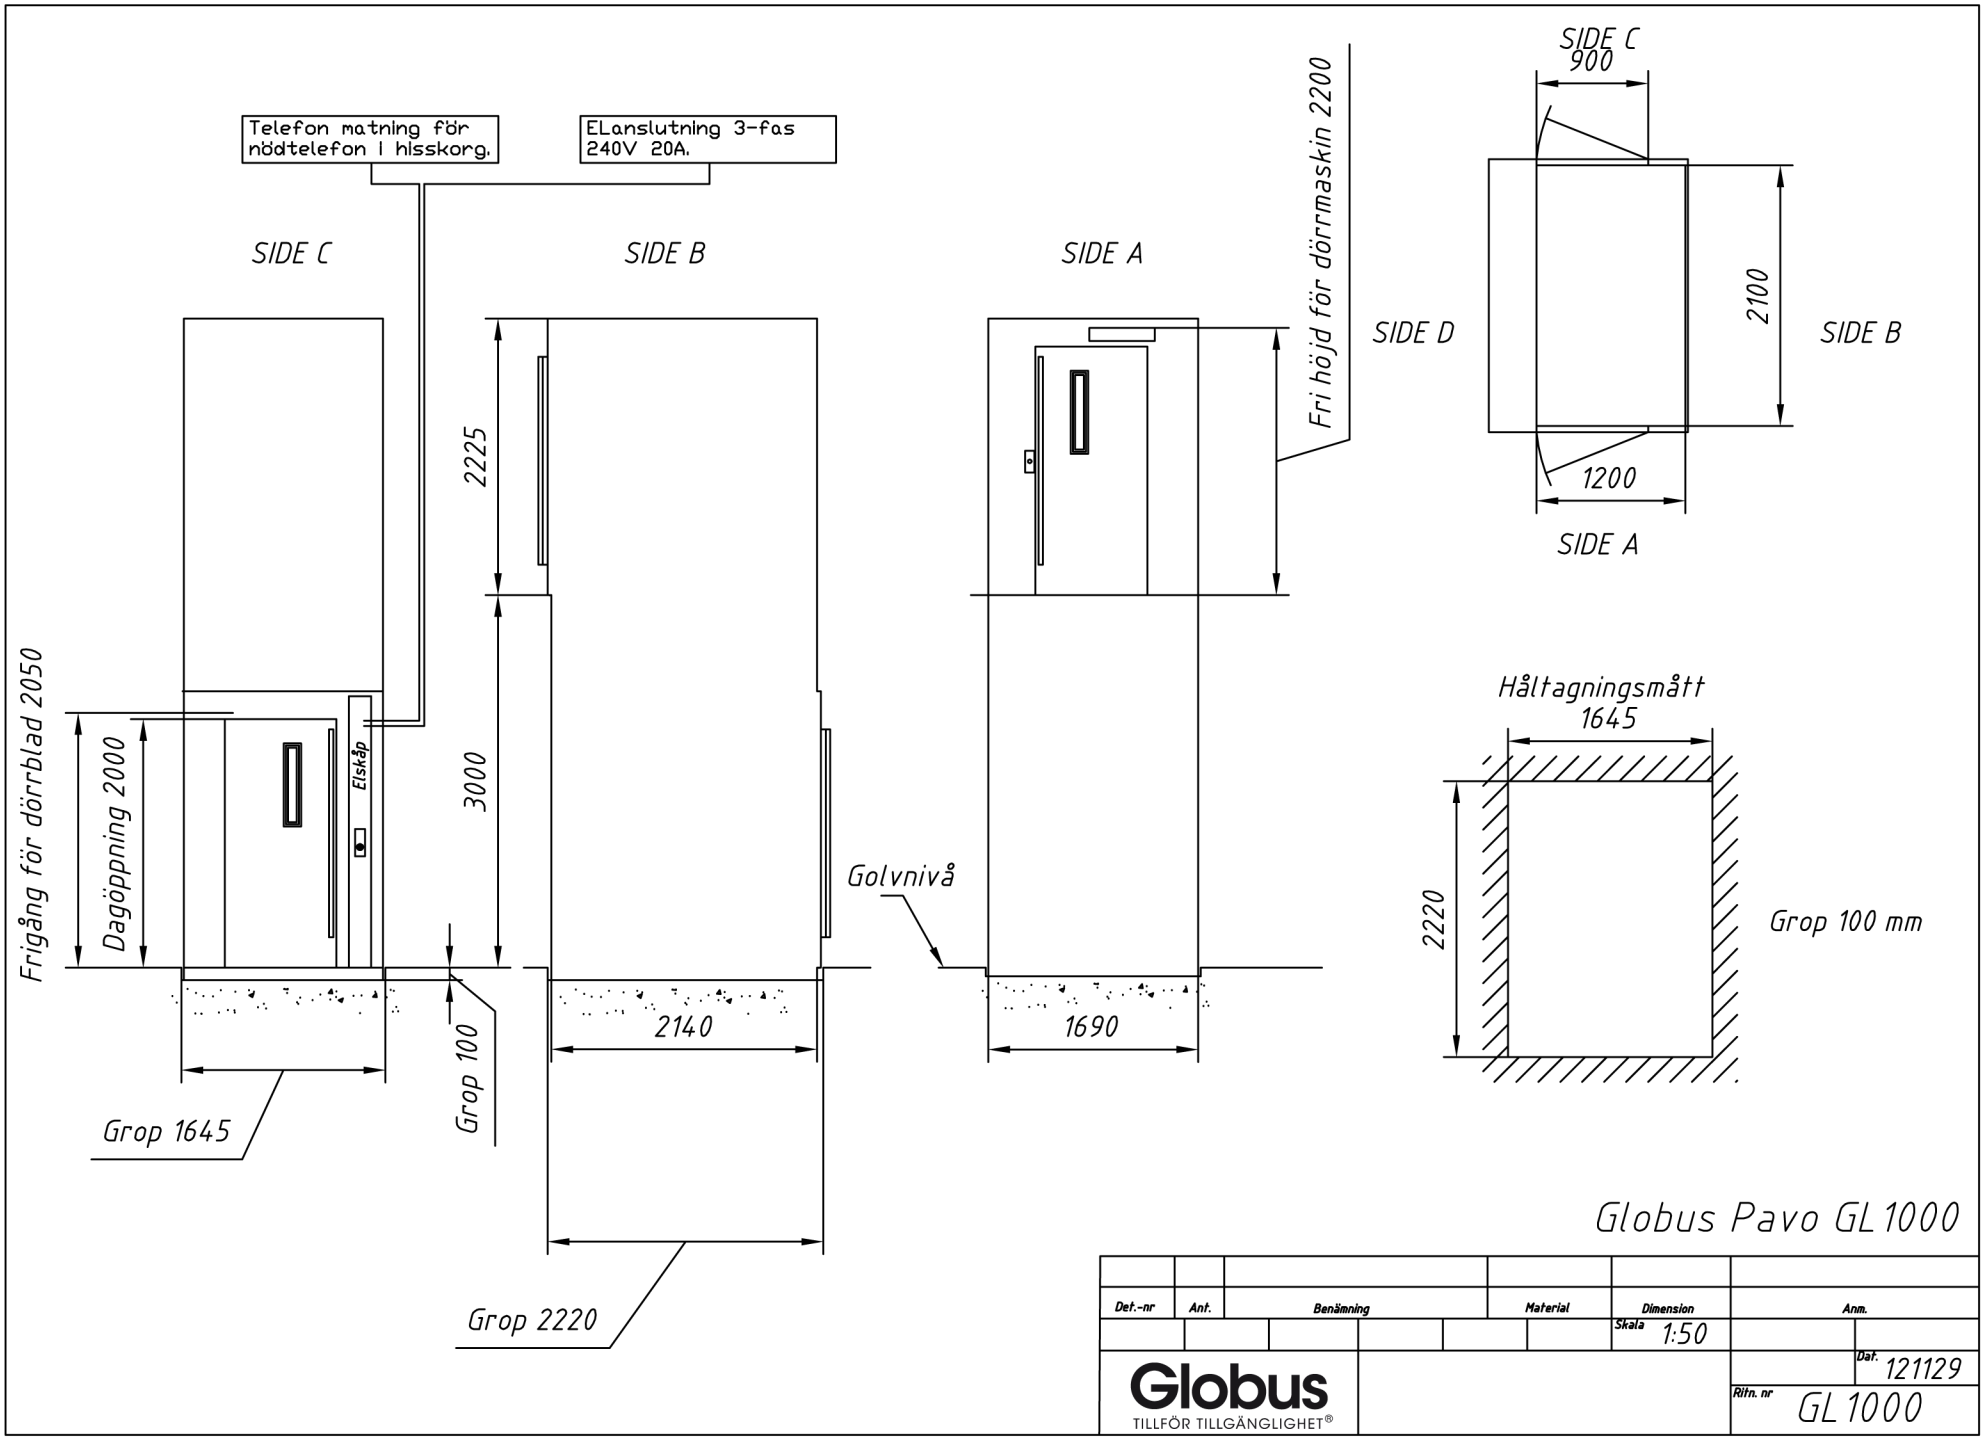
Telefon matning för nödtelefon i hisskorg.
ELanslutning 3-fas 240V 20A.
SIDE C
SIDE B
SIDE A
SIDE D
Fri höjd för dörrmaskin 2200
SIDE C
900
2100
SIDE B
1200
SIDE A
2225
3000
Frigång för dörrblad 2050
Dagöppning 2000
Elskåp
Golvnivå
Grop 100
2140
1690
Grop 1645
Grop 2220
Håltagningsmått
1645
2220
Grop 100 mm
Globus Pavo GL 1000
Det.-nr
Ant.
Benämning
Material
Dimension
Anm.
Skala 1:50
Globus
TILLFÖR TILLGÄNGLIGHET®
Dat. 121129
Ritn. nr
GL 1000