Litt.	Plac.	Ändring	Datum	Sign.

Betongfundament.

Vi förutsätter att plinten gjuts frostfritt med dränerande underlag typ singel även 150 mm runt om plint med singel för dränering.

Mått på betongplatta 1820 x 1640

Gropmått i betongplatta 1620 x 1440

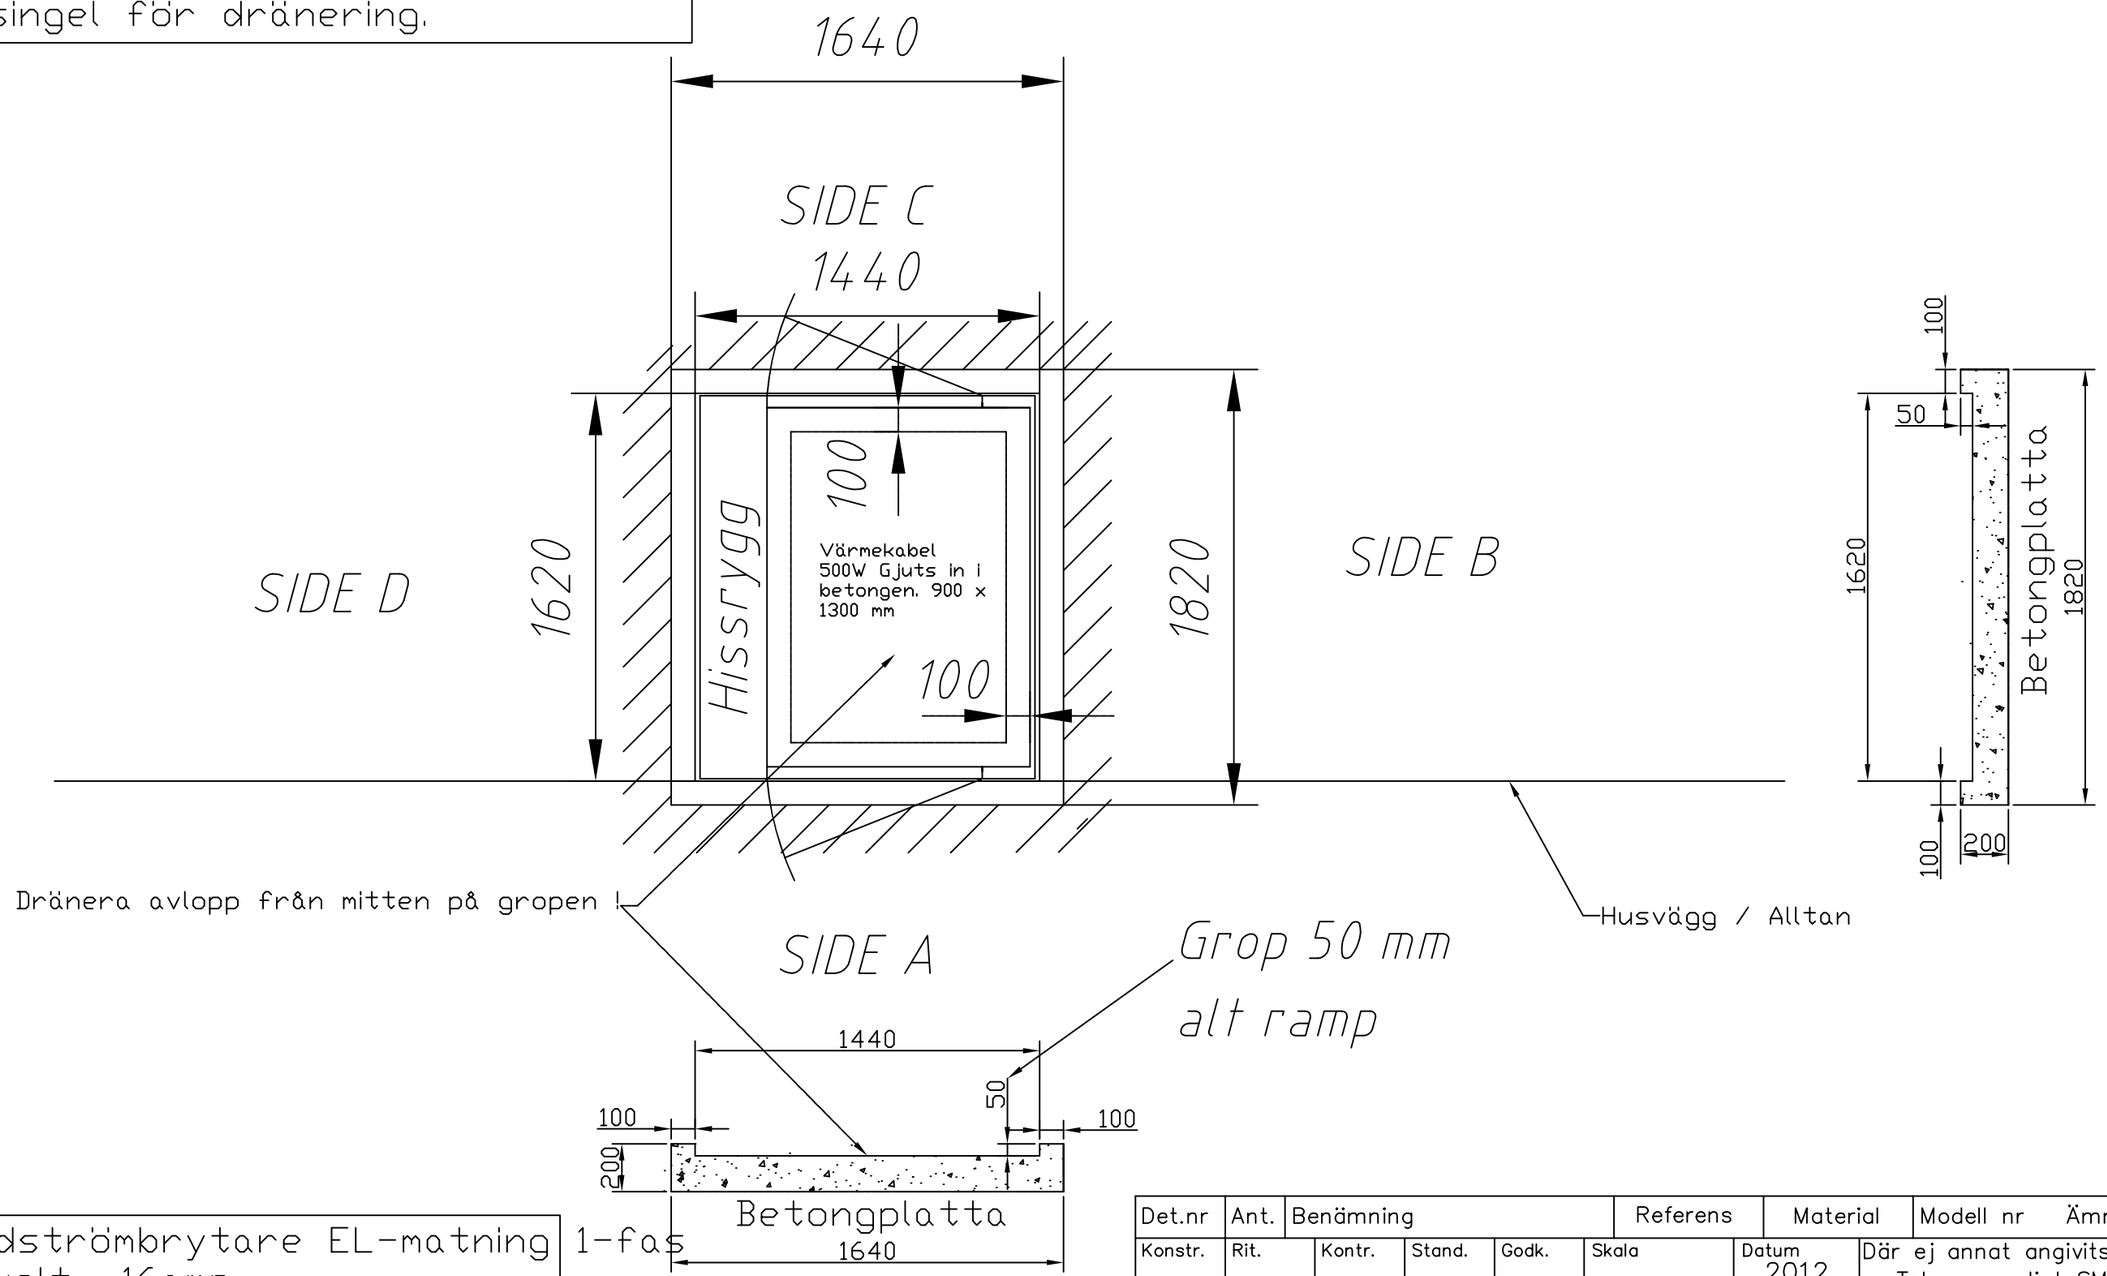

1-fas

Huvudströmbrytare EL-matning 230 volt 16amp.
Brytare 1800 mm över övre plan på alltanen samt matning för värmekabel.

Det.nr	Ant.	Benämning	Referens	Material	Modell nr	Ämnesdim.

Konstr.	Rit.	Kontr.	Stand.	Godk.	Skala	Datum 2012	Där ej annat angivits: Tolerans enligt SMS 715
							Överordn. Smst. / Cad program 2002 LT

GLOBUS
GLOBUS TT AB

Auriga Utomhus
Plint med ingjuten värmekabel
Dränering i mitten på grop/plint